


Signaturforklaring

- Pumpestation
- Nedsivningsanlæg
- Etablering_sandfang
- Stationering Tjele A
- Ændring af rørbro
- Interne dræn afbrydes
- Etablering af stryg
- Eksisterende broer
- Drænsystem afbrydes
- Udløbsfane - tilløb
- Udlægning af dødt ved
- Nyt forløb - tilløb
- Tærskel i grøft
- Genslyngning Tjele A
- Grøft lukkes
- Dræn
- Matrikelskel
- Projektområde
- Vandløb og grøfter

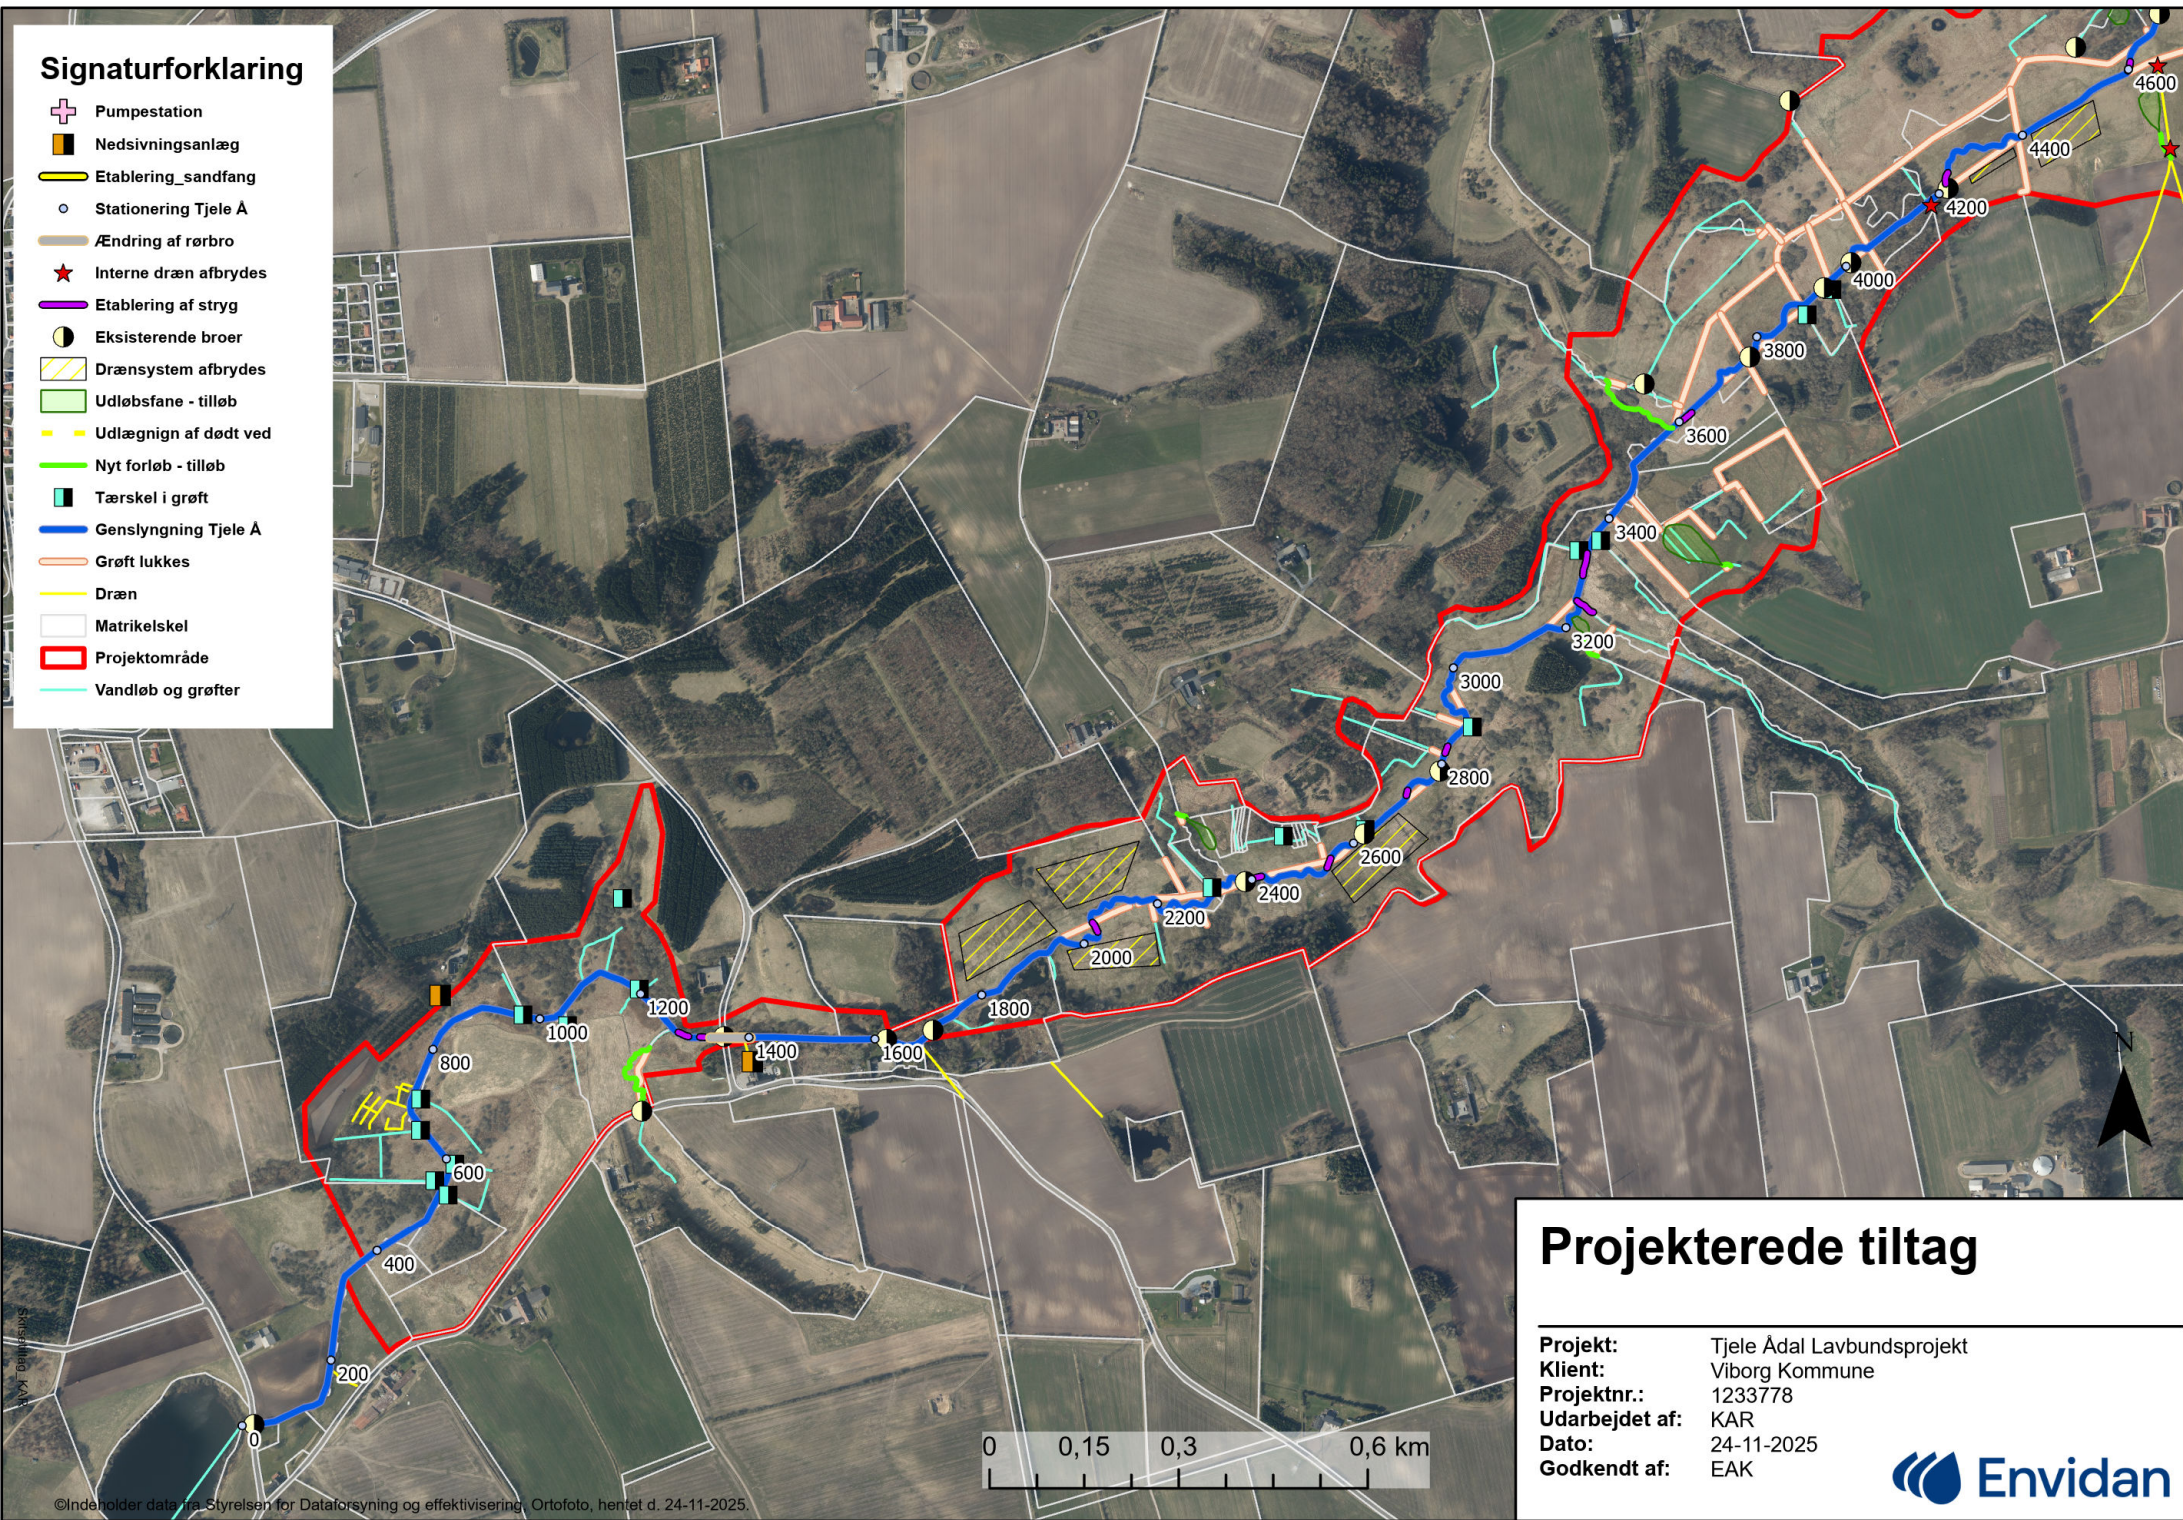

Projekterede tiltag

Projekt: Tjele Ådal Lavbundsprojekt
Klient: Viborg Kommune
Projektnr.: 1233778
Udarbejdet af: KAR
Dato: 24-11-2025
Godkendt af: EAK

