




3499



Sct. Leonis Gade 8, 8800 Viborg

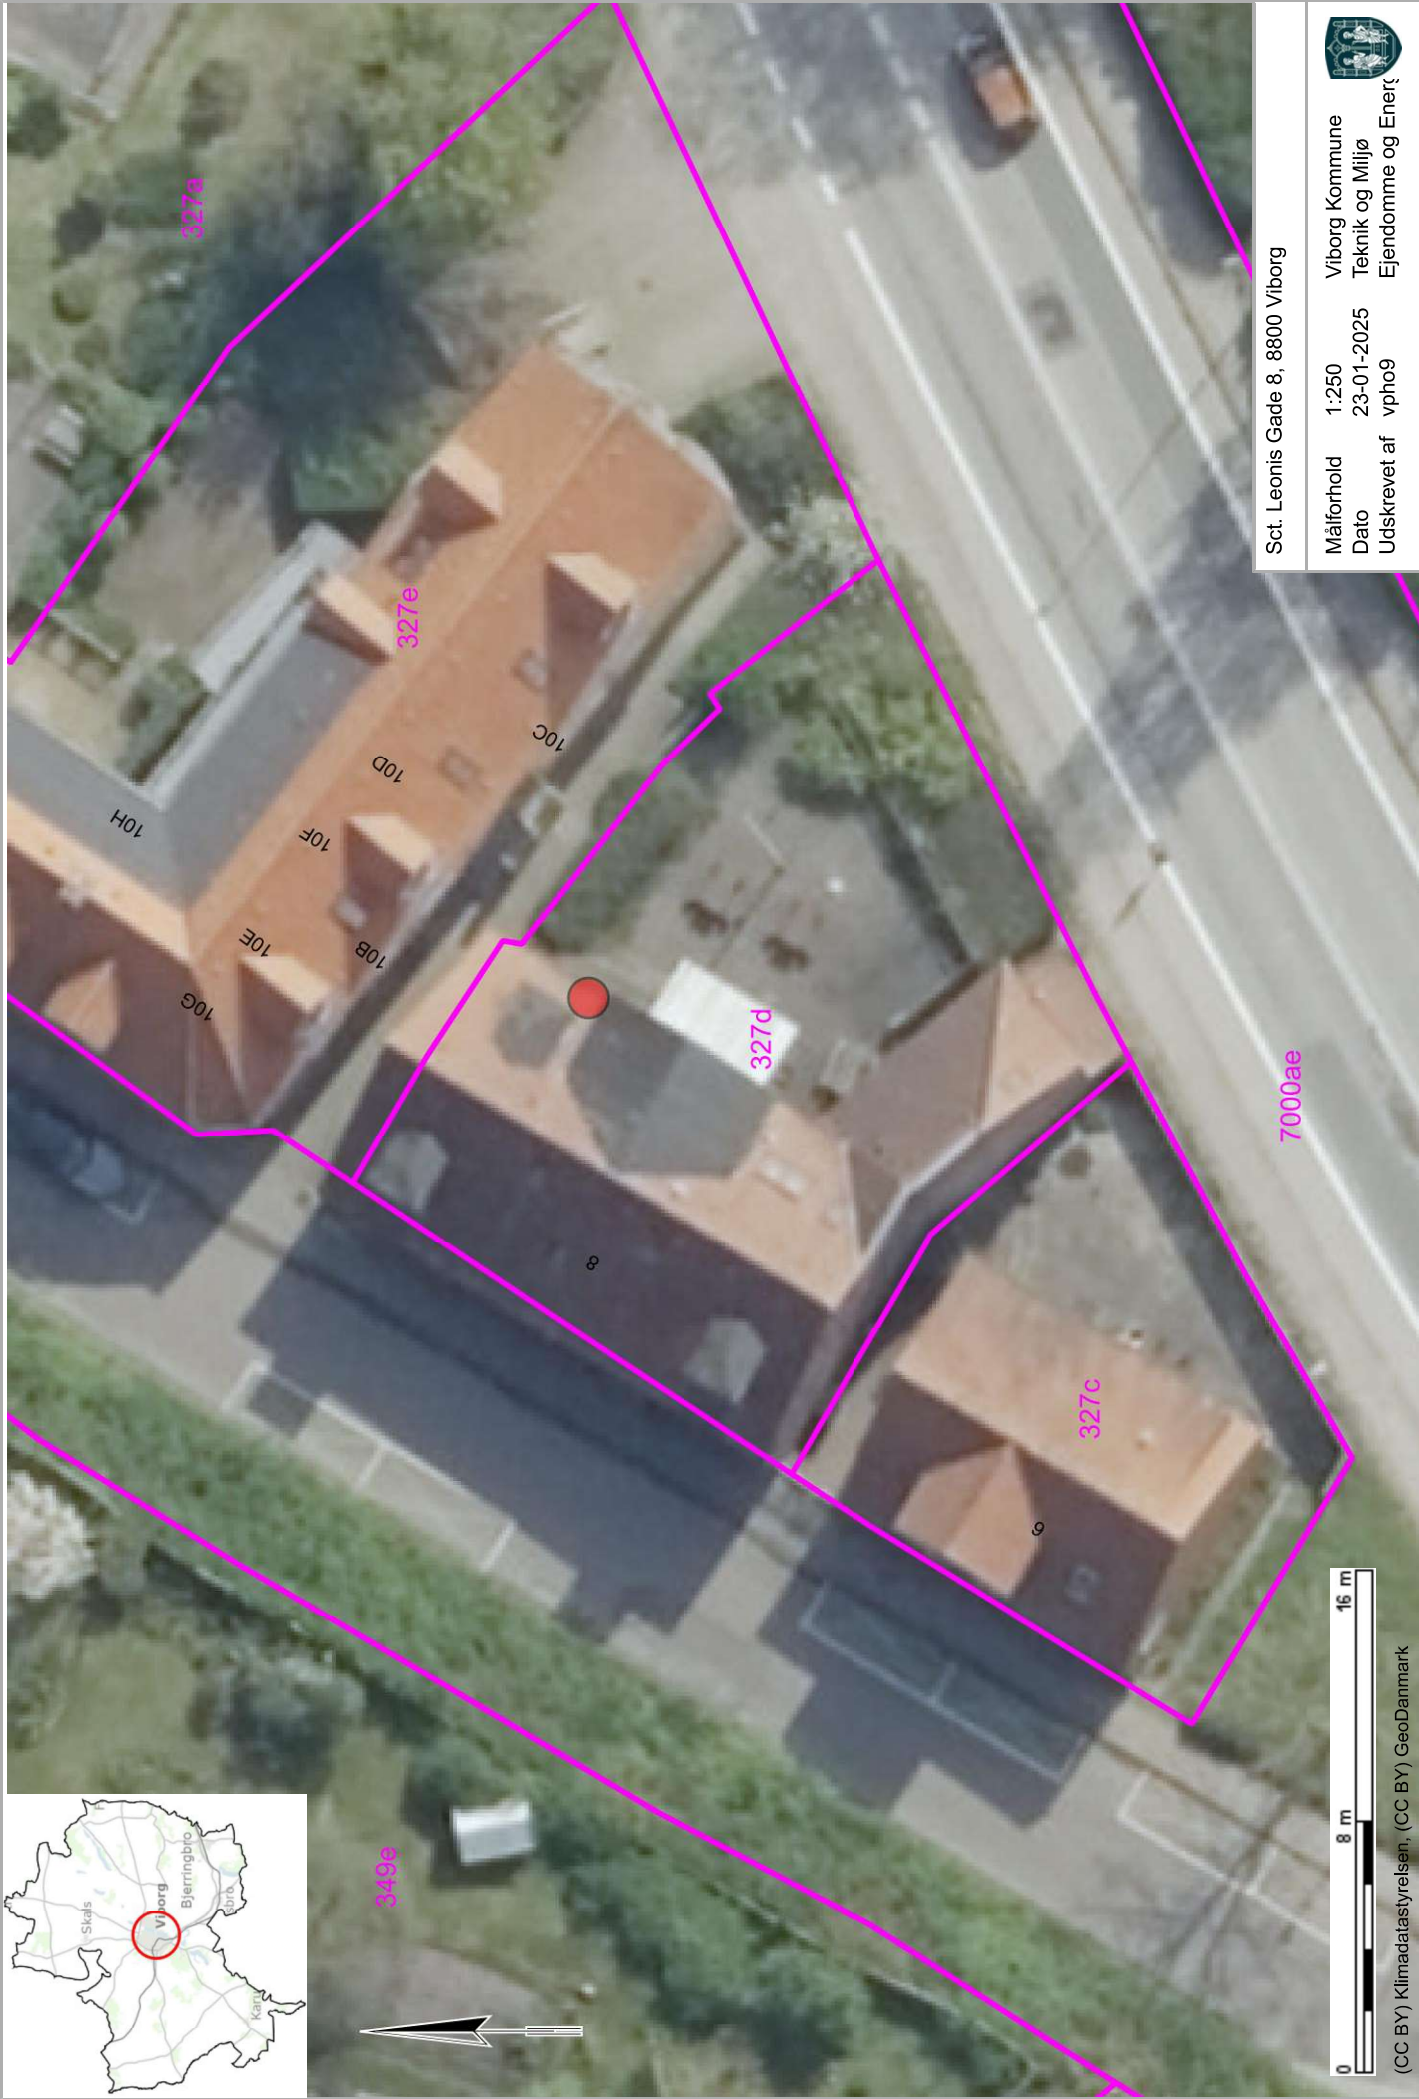

Målforhold 1:250
Dato 23-01-2025
Udskrevet af vpho9
Viborg Kommune
Teknik og Miljø
Ejendomme og Energi