


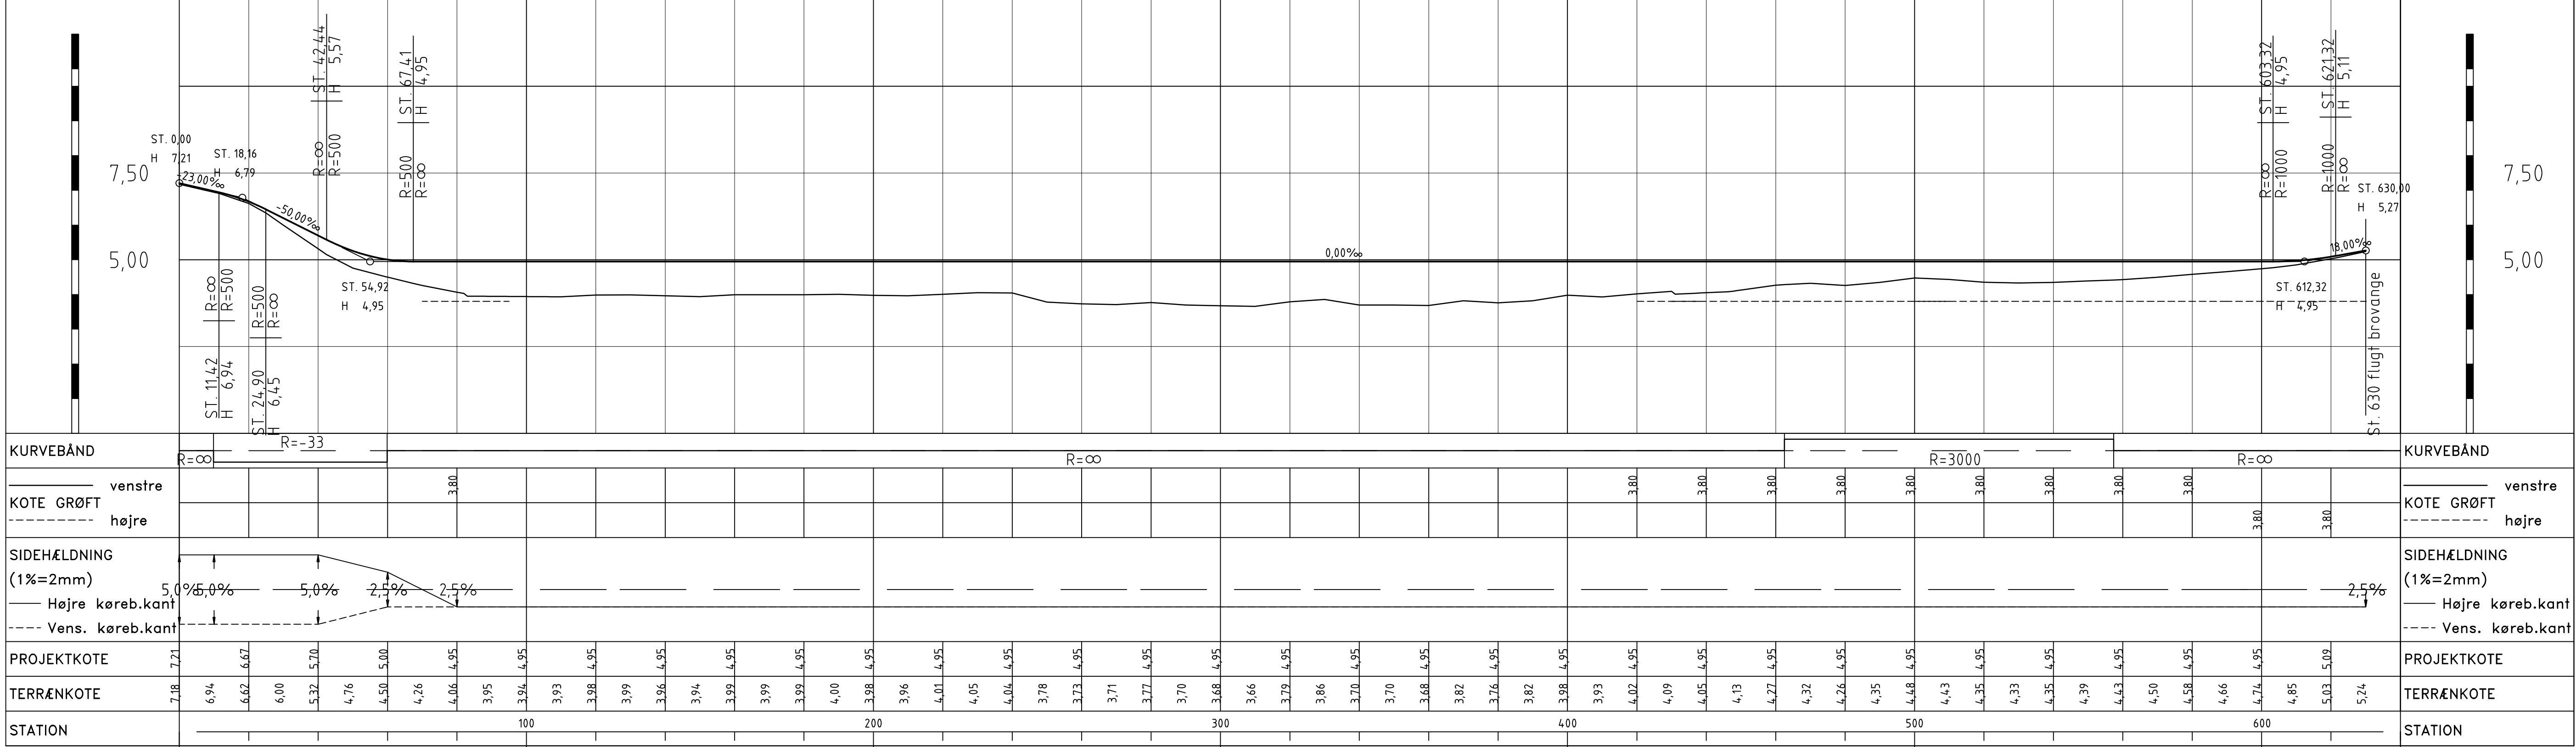

REVISION D:	REV. DATO	
REVISION C:	REV. DATO	
REVISION B:	REV. DATO	25.10.2013
REVISION A:	REV. DATO	20.09.2013
SAG:	SAGSNR.:	13030
BYGHERRE:	INITIALER:	BTB
	KS:	
PROJEKT:	Hovedprojekt	
EMNE:	Længdeprofil	
	St. 0 - 630	
INGENIØR:	VIBORG INGENIØRERNE A/S	TLF: 86 62 41 11
	FABRIKVEJ 4 · 8800 VIBORG	FAX: 86 62 99 06
		MAIL: info@vibing.dk
		WEB: www.vibing.dk
		TEGN. NR.: 1002B
		MÅL: 1:1000, 1:100
		DATO: 12.09.2013
		FORMAT: 297x1260